CAMPUS NOBEL

Bebauungsvorschlag "CAMPUS NOBEL"

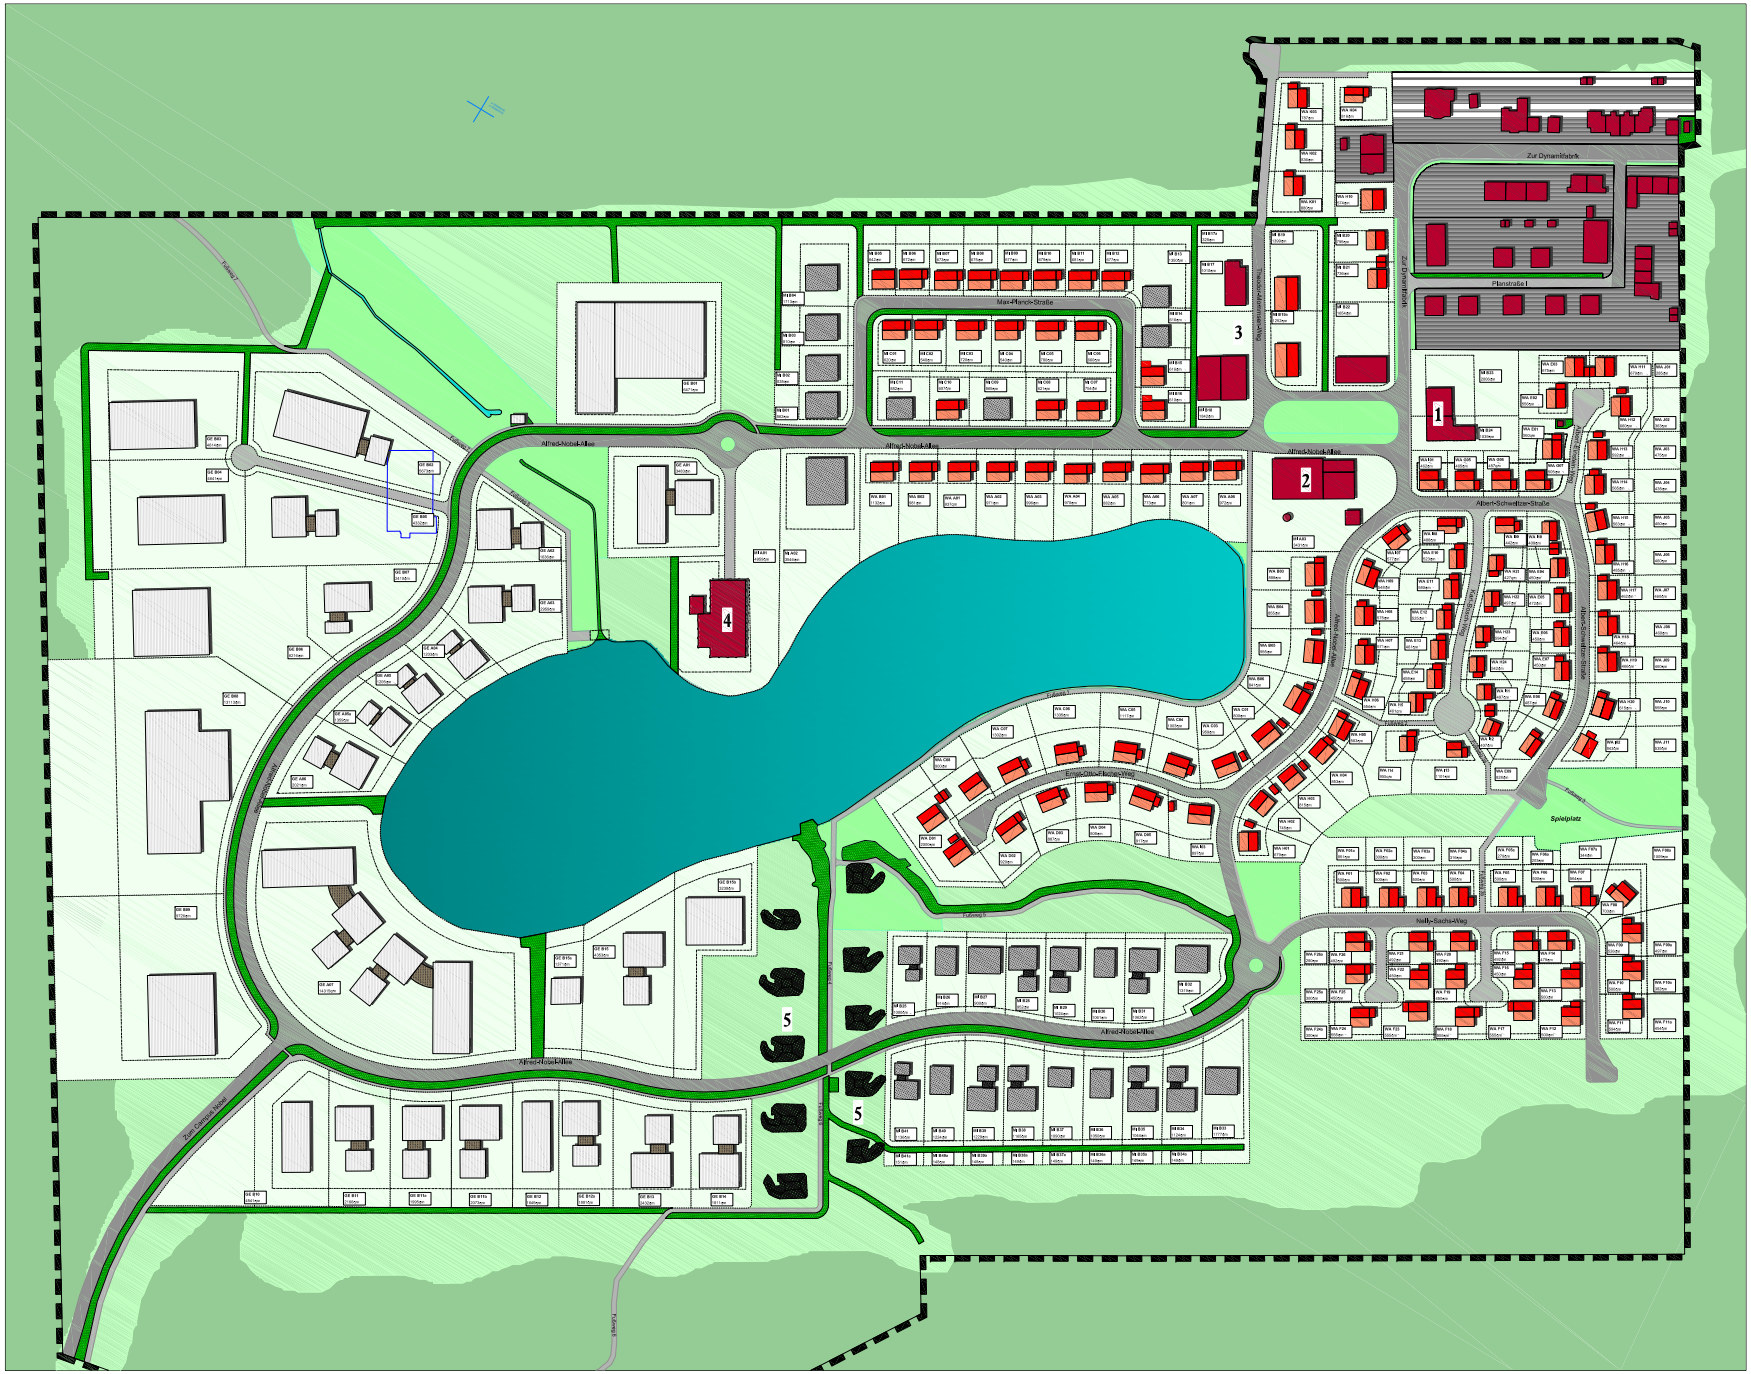

Gebäudebestand:

(1) Infocenter

(2) ehem. Kesselhaus, Schornstein und Wasserhochbehälter

(3) Magazin 1+2

(4) Backsteinhalle

(5) Erdbunker

Legende:

——— Baugrenze

Entwässerungsmulde

31,04°

0 50 100 150m

Auftraggeber: IVN GmbH
Gesellschaft zur Nutzung und Verwaltung von Immobilien mbH
Alfred Nobel Allee 1
66793 Saarwellingen

Projekt: "CAMPUS NOBEL" Saarwellingen

Plan: Bebauungsvorschlag

	Name	Datum	Maßstab	unmaßstäblich	Plan-Nr.:
Bearbeitet	LI	04.08.10			
Gezeichnet	BI	04.08.10			
Geprüft			Projekt-Nr.	PK03-29	Rev.: P

FIRU Forschungs- und Informations-Gesellschaft für Fach- und Rechtsfragen der Raum- und Umweltplanung mbH
Bahnhofstraße 22, 67655 Kaiserslautern, Tel.: +49 631 3024-0, Fax: +49 631 3024-99, firu@firu-mbh.de
Chausseestraße 29, 10115 Berlin, Tel.: +49 30 3987750, Fax: +49 30 39877549, berlin@firu-mbh.de
Schloßstraße 25, 56068 Koblenz, Tel.: +49 261 9147854, Fax: +49 261 9147854-10, koblenz@firu-mbh.de
Am Stadion 27, 66121 Saarbrücken, Tel.: +49 681 4020457, saarbruecken@firu-mbh.de
www.firu-mbh.de

C:\Users\LI\Desktop_Projekte\PK03-29_Saarwellingen-CAMPUS NOBEL_Laufende Bearbeitung\BV-V0002_Bebauungs-_Rev0.dwg